


SECCIÓN

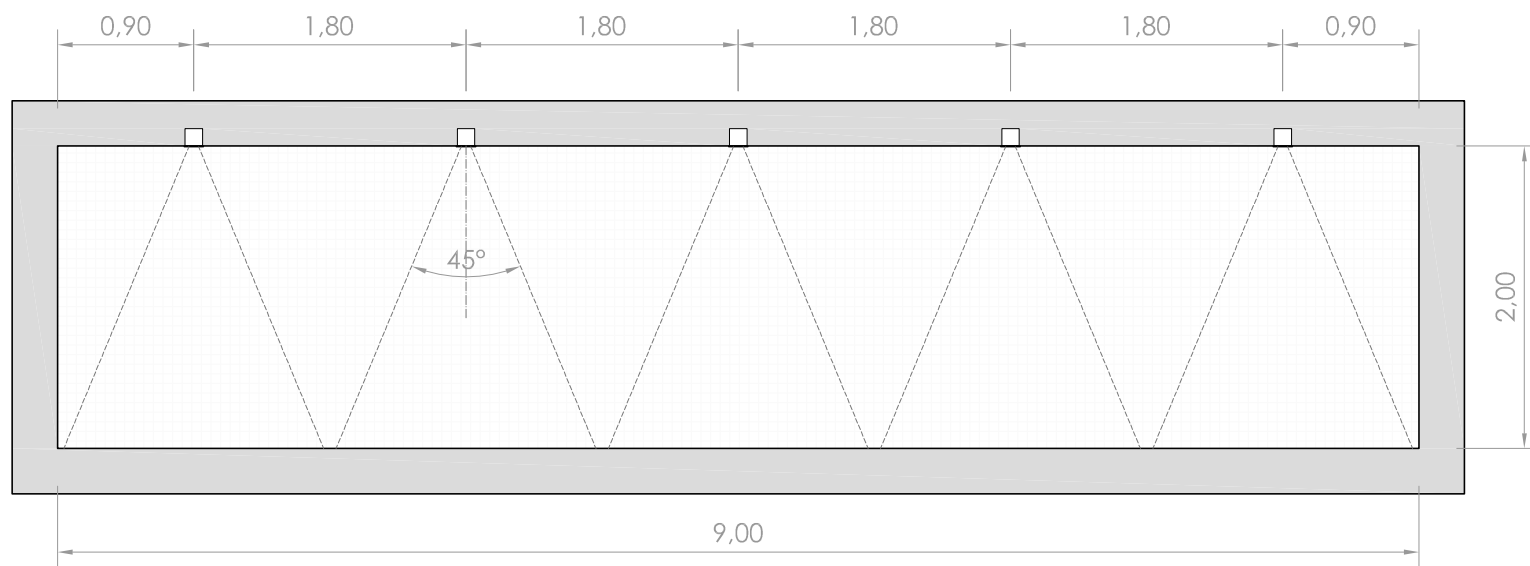

PLANTA